
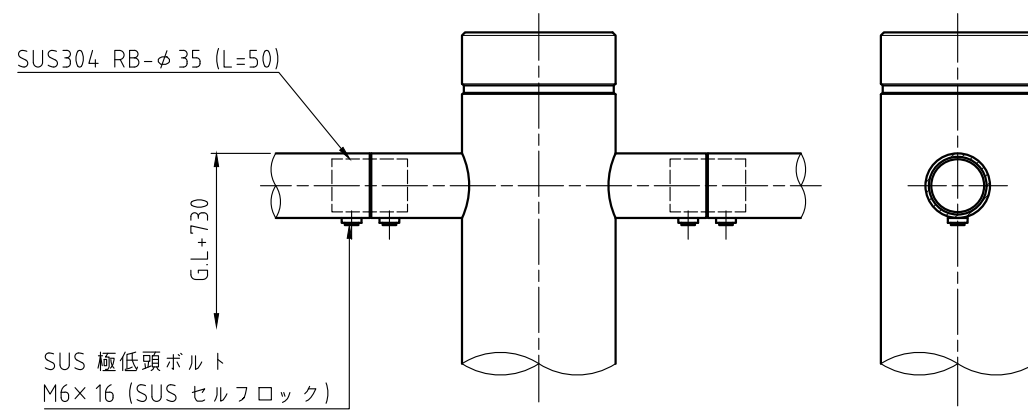


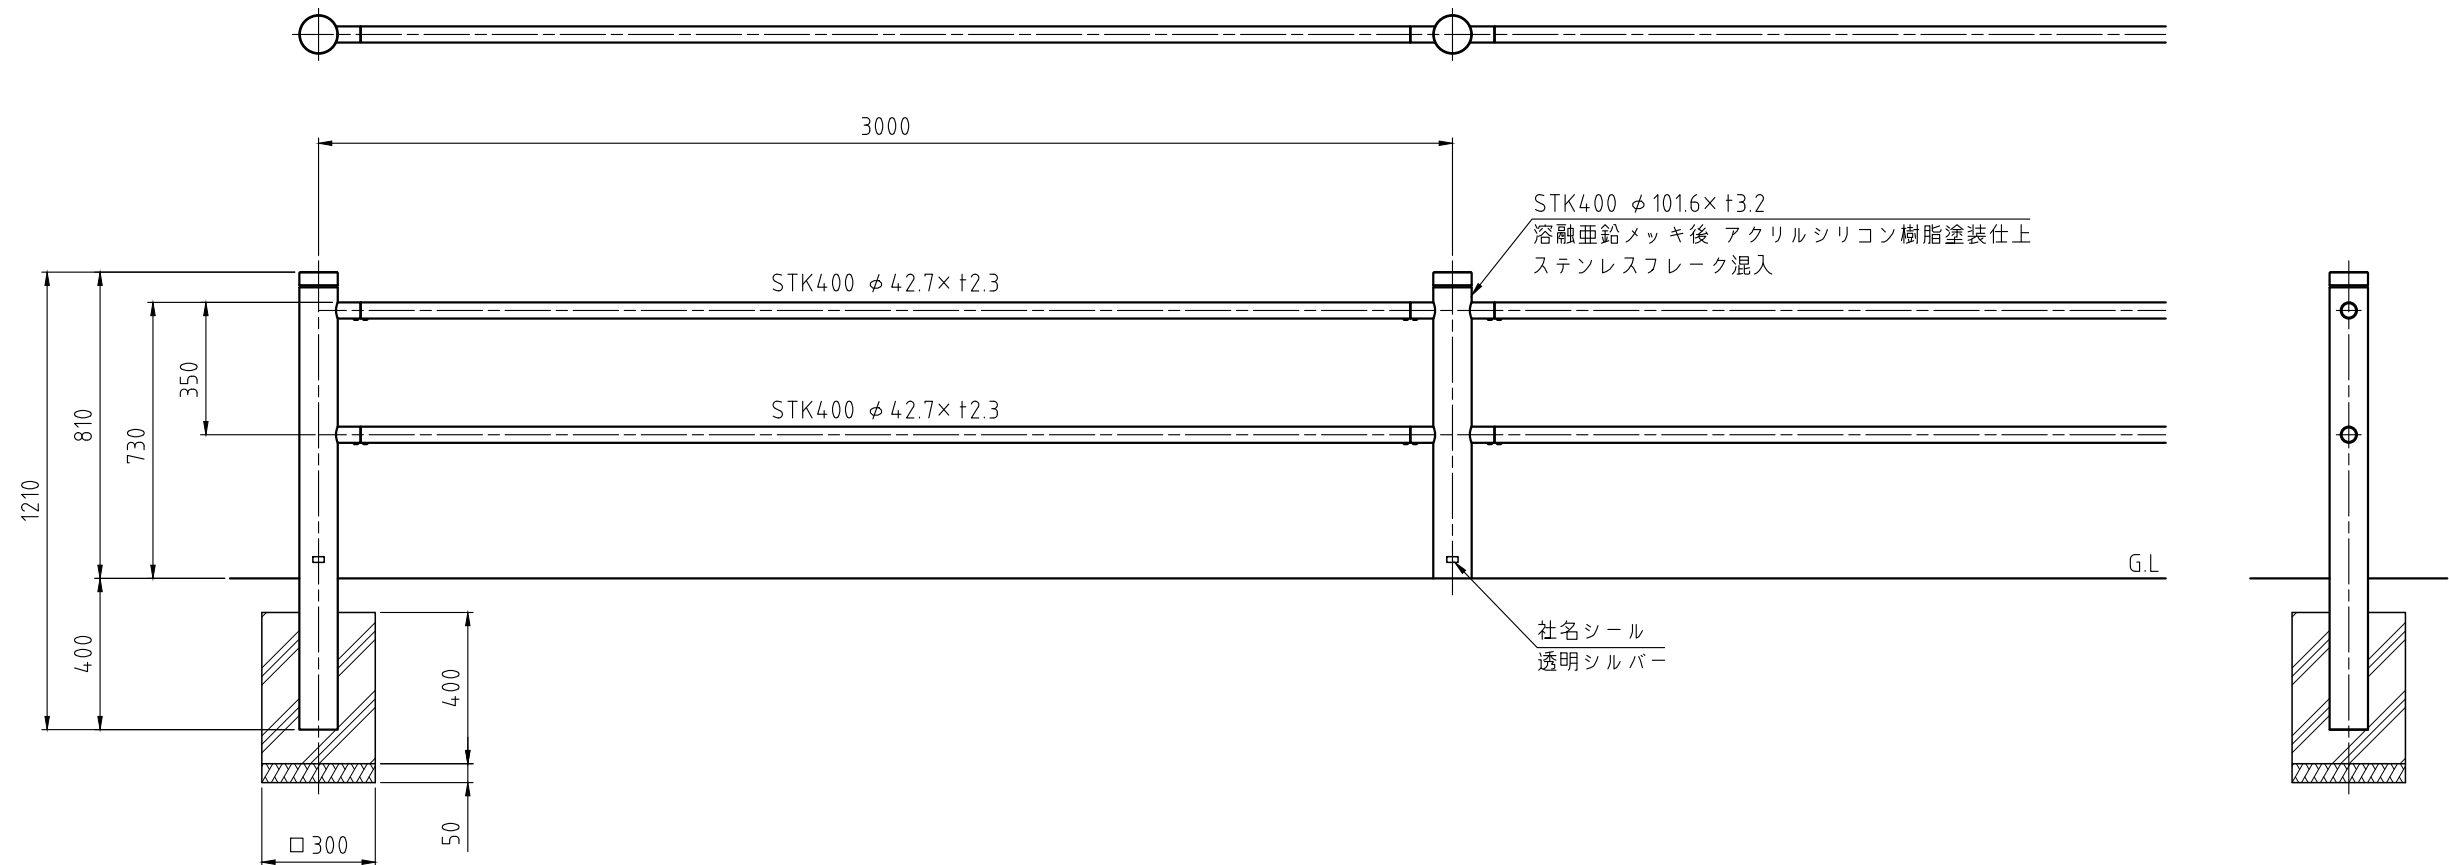

支柱頂部詳細図 S=1:5

※ 塗装色
ダークグレー（日塗工：N-40 五分艶）

備 考	やさしさと安全をキーワードに 帝金株式会社 OSAKA (06) 6252-3691 TOKYO (03) 3437-0306	日 付 2024/10/02	縮 尺 1:20	品 番 SK-LAT54C
-----	--	-------------------	-------------	------------------